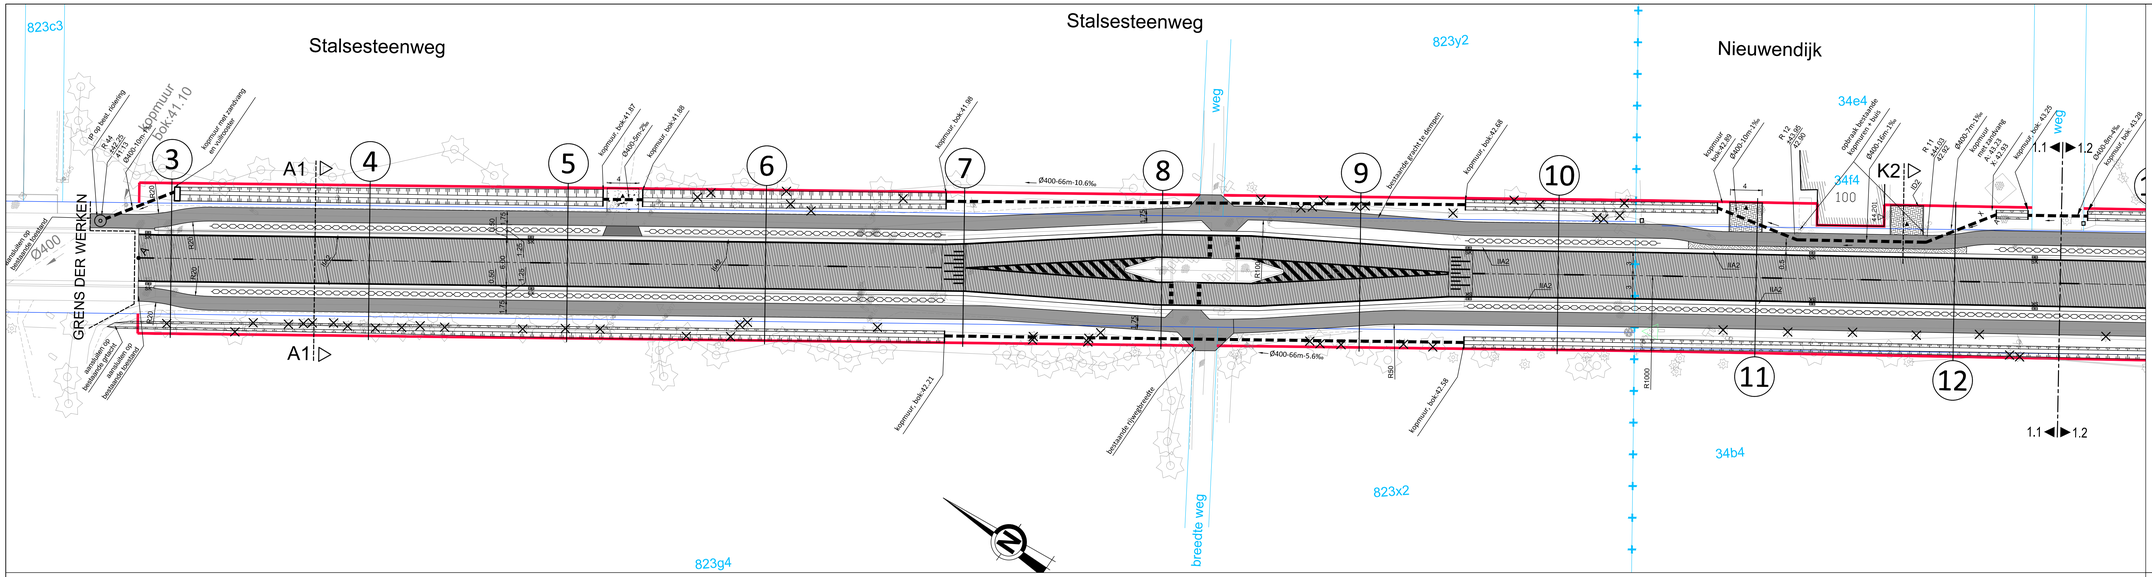

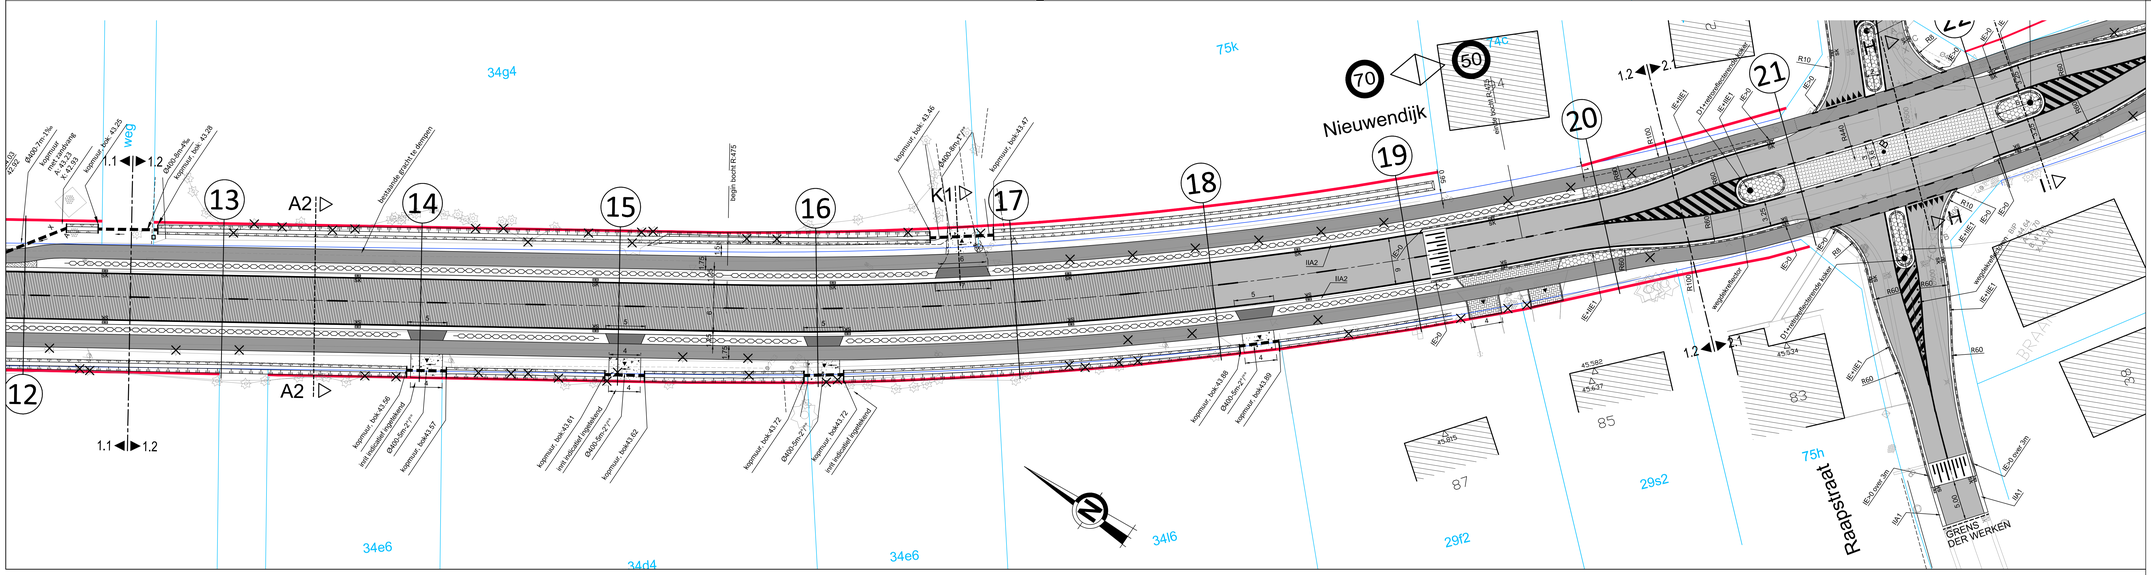

LEGENDA ONTWERP

- Trottoirband type IB
- Trottoirband type IE
- Kantstrook type IIE1 (30x20cm)
- Strwatgoot type IIA2 (50x20cm)
- Kantstrook type IIA1 (50x20cm)
- Haag
- Asfaltverharding (volledige opbouw)
- Asfaltverharding (toplaag+onderlaag)
- Fietspad in rode beton, in de massa gekleurd
- Geprofileerd beton - motief mozaïekleien
- Geprofileerd beton - motief betonstraatstenen 22x11cm halfsteensverband
- Geprofileerd beton - motief kassteen 15x15cm
- Busperron - Betonstraatstenen 22/22/15cm, halfsteensverband, grijs
- Inritten - Betonstraatstenen 22/11/10cm, elleboogverband, grijs
- Inritten in beton
- Inritten in gestabiliseerde steenslag
- Inrit
- grens werkzone
- Overgangstrottoirband (L=1m)
- Prefab verkeersdrempel
- Omega element
- Weggeleireflector
- Te-rooien boom

De figuratie van de arcering is louter indicatief weergegeven op het plan

VESTIGING HASSELT
Corda Campus - Gebouw 6
Kempische Steenweg 293 bus 32, 3500 Hasselt
tel: 011/89 77 00 - fax: 011/89 77 01
info.be@anteagroup.com - www.anteagroup.be

anteagroup

Opdrachtgever: Stad Beringen
Deelgemeente Koersel

Medeopdrachtgever: Infrax
Trichterheideweg 8
3500 Hasselt

AANLEG FIETSPADEN
BEVERLO - KOERSEL

FASE 2
PLAN DER WERKEN
Plan 1/5

Gezien en goedgekeurd door Infrax

C. Bollen
Manager Kenniscentrum Riolering

K. Froidmont
Regio-ingenieur NAL Riolering

Gezien en goedgekeurd door de .....
in vergadering van

L. Vrijdaghs
Algemeen directeur

M. Webers
Burgemeester

Opgesteld door Antea Group

ing. P. Kinnart
Account Manager

AANGEBRACHTE WIJZIGINGEN

INDEX	GET	AARD	DATUM
A	TFR	Definitief ontwerp	06.06.2018
B			
C			
D			
E			
F			
G			
H			
I			
J			

Dos. nr. Antea Group:	178149
Bestand:	178149 - F2-3002.1.dwg
Dos. nr. Infrax:	R/0020069
Dos. nr. VMM:	L215210
Planopp.	1.30x0.60=0.78 m²
Gemeten:	PWX
Plan nr:	3002.1
Schaal:	1/250